


Legende

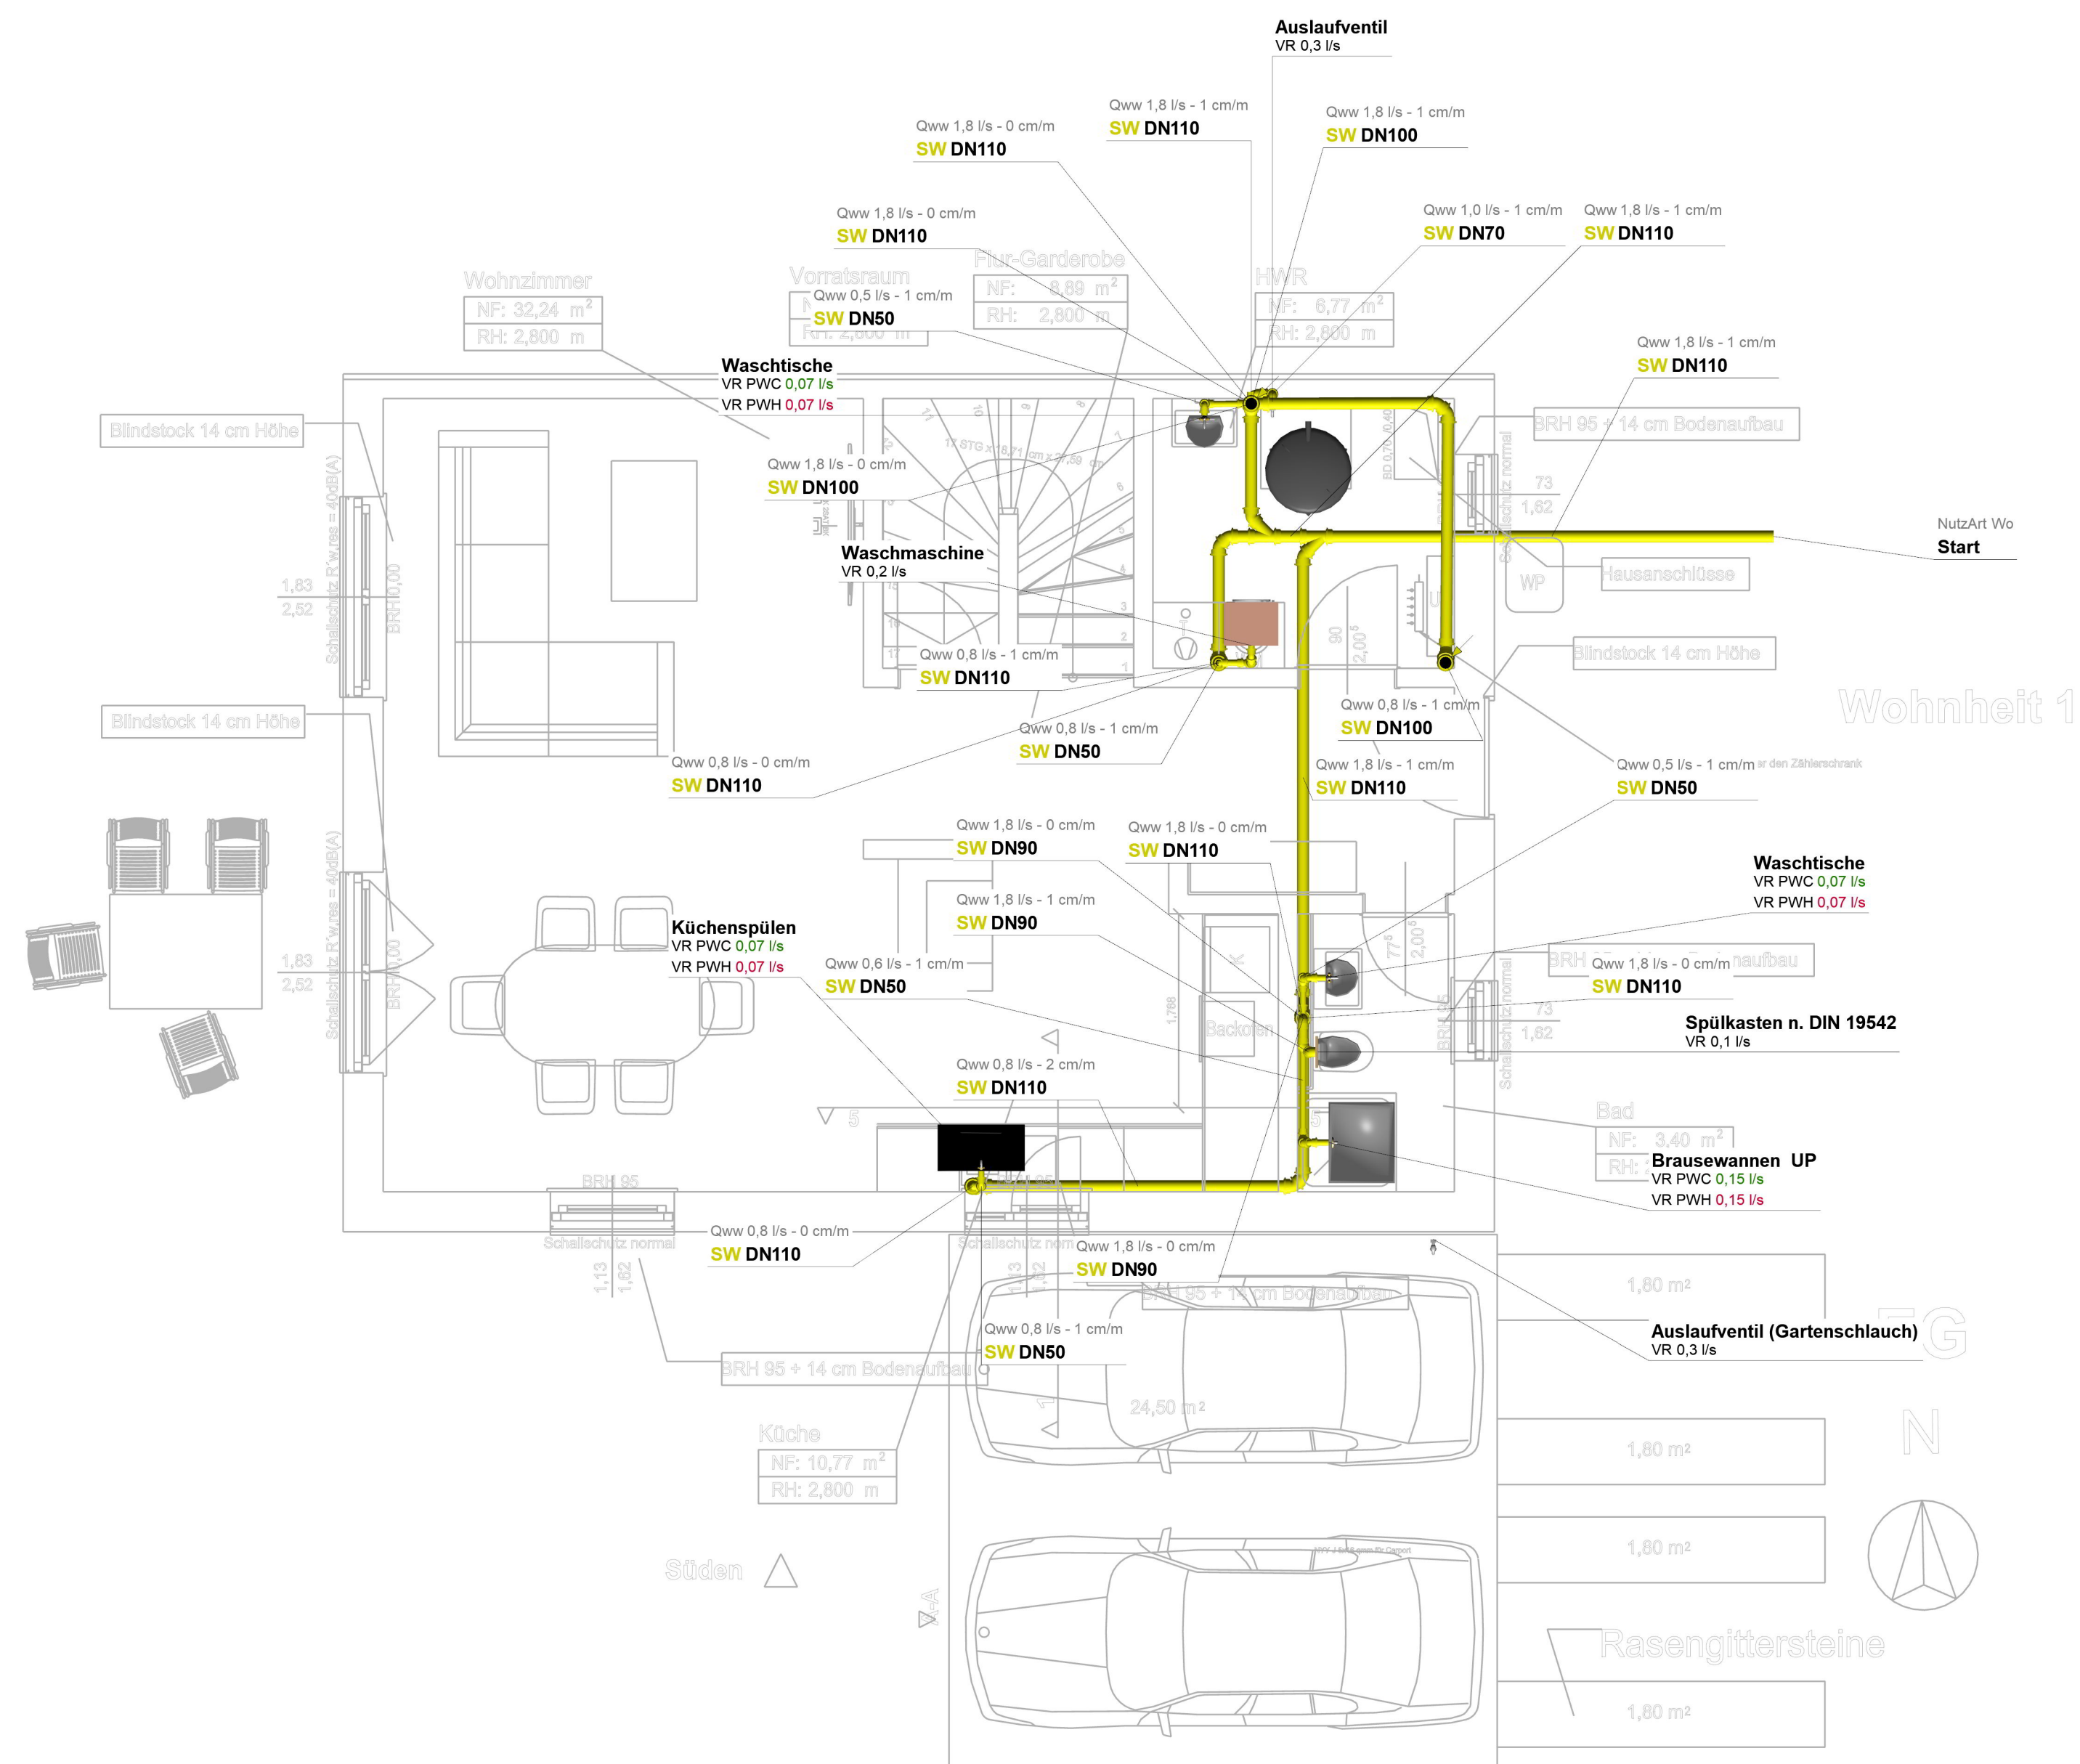

e			
d			
c			
b			
a			

Index	Datum	Bearbeiter	Änderung
Baiverfahren:			



Fachplaner:
 IB-Projekt GmbH
 Am Festplatz 7
 34637 Schrecksbach

Tel: 06698 9999 911
 Fax:
 E-Mail: info@ib-projekt.net

Planbezeichnung:
 Heizung - Sanitär

Projekt-Nr.: _____ Plan-Nr.: _____

Datum: _____ Bearbeiter: _____ Maßstab: _____ Blattgröße: DIN A1