


Legende

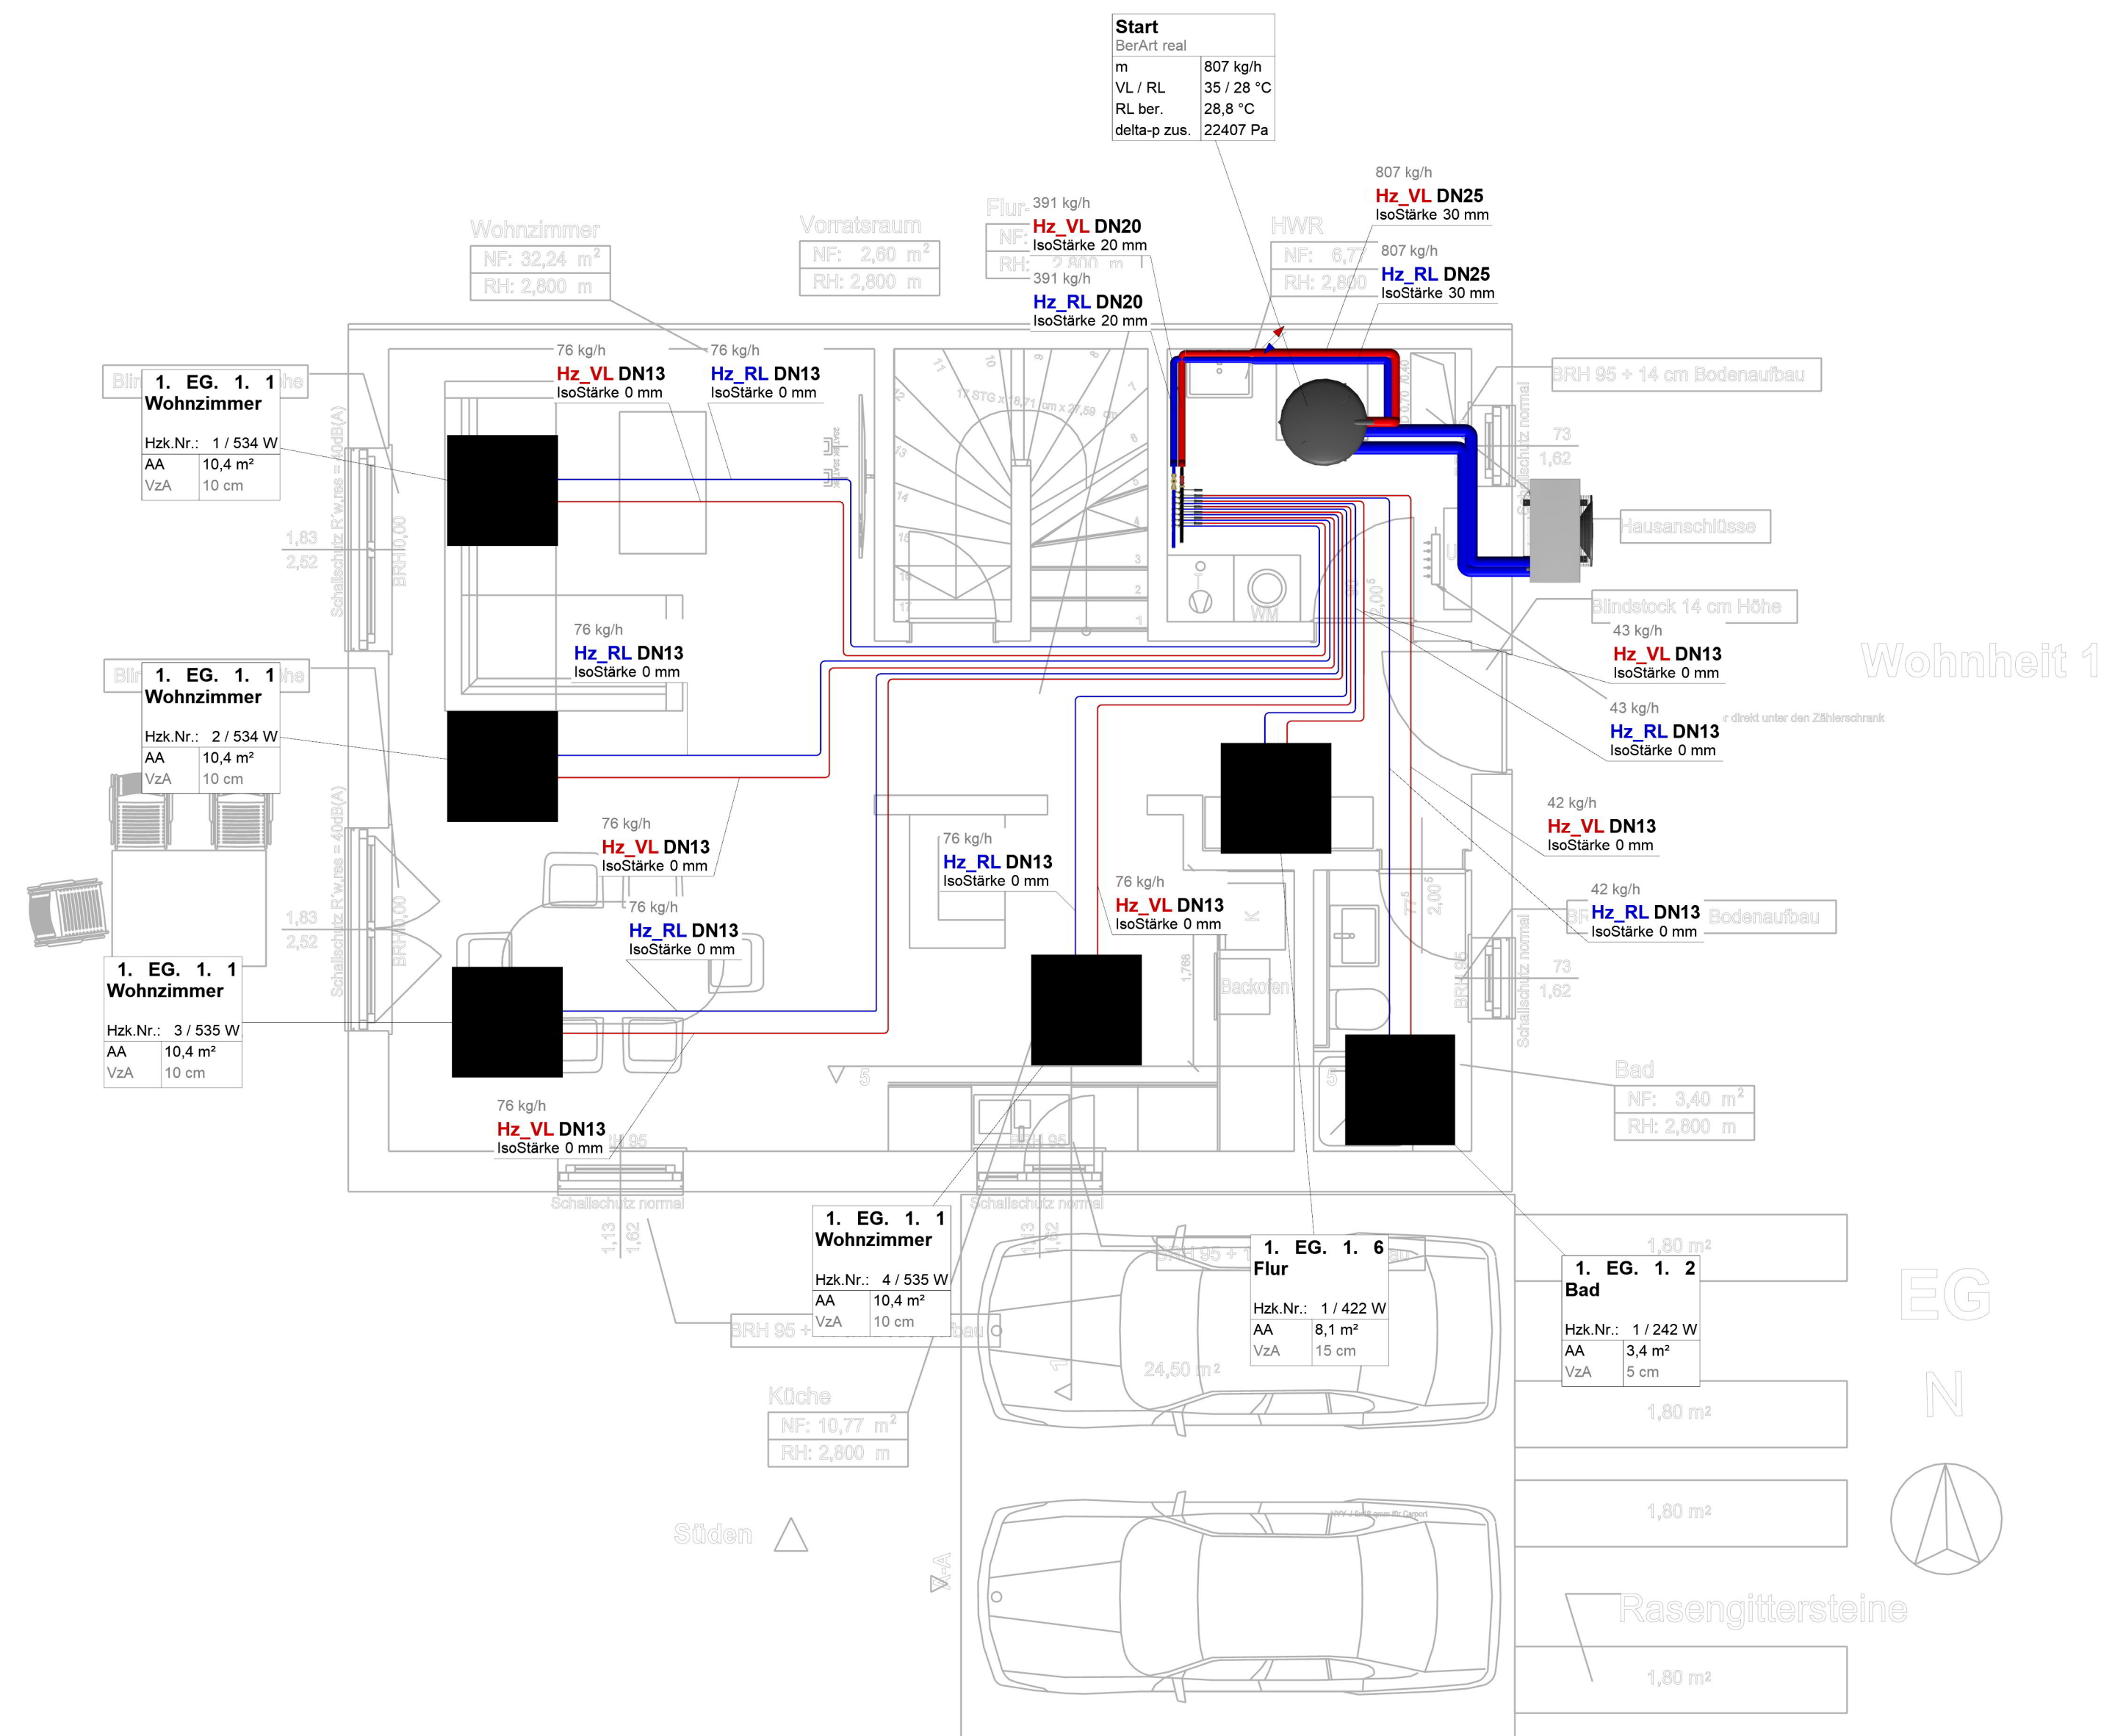

e			
d			
c			
b			
a			
Index	Datum	Bearbeiter	Änderung

Raivorhaben:

Fachplaner:  
 IB-Projekt GmbH  
 Am Festplatz 7  
 34637 Schrecksbach

Tel: 06698 9999 911  
 Fax:  
 E-Mail: info@ib-projekt.net

Planbezeichnung:  
 Heizung - Sanitär

Projekt-Nr.: \_\_\_\_\_ Plan-Nr.: \_\_\_\_\_

Datum: \_\_\_\_\_ Bearbeiter: \_\_\_\_\_ Maßstab: \_\_\_\_\_ Blattgröße: DIN A1